PROSPETTO SUD
scala 1:50

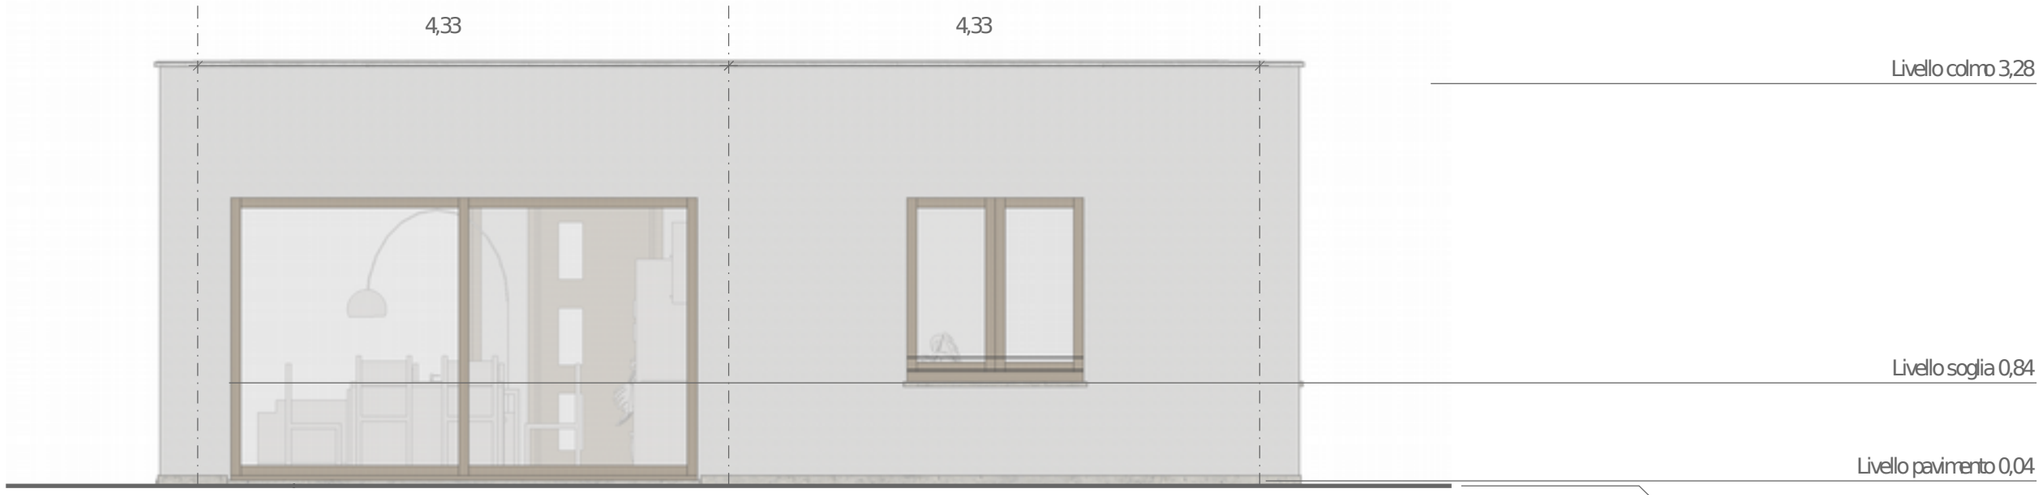

PROSPETTO EST
scala 1:50

0 1 5 15

OGGETTO
Villa indipendente

CONTENUTO
Prospetti sud e est

COMMITTENTE
Nayla Renzi

PROGETTISTA
Mattia Bressanelli

DATA
19/05/2016

C1.2

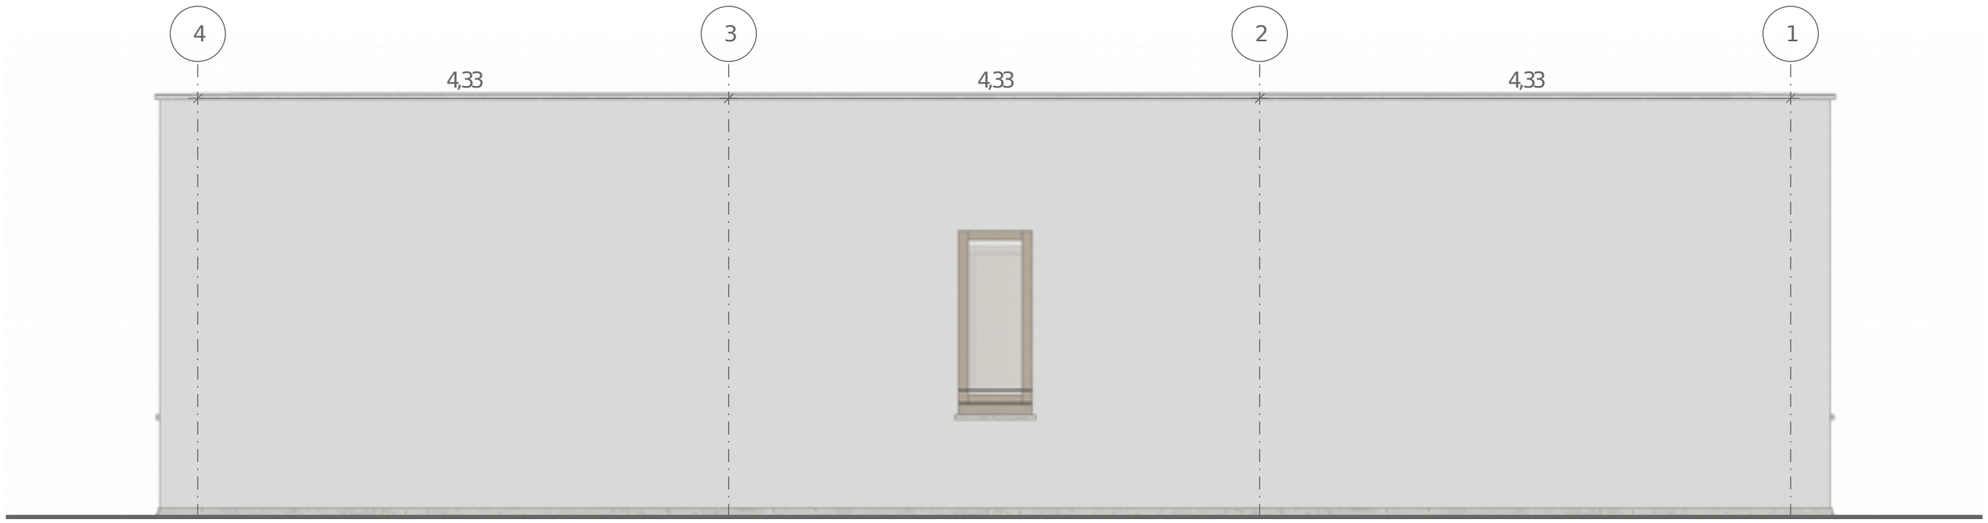

PROSPETTO NORD
scala 1:50

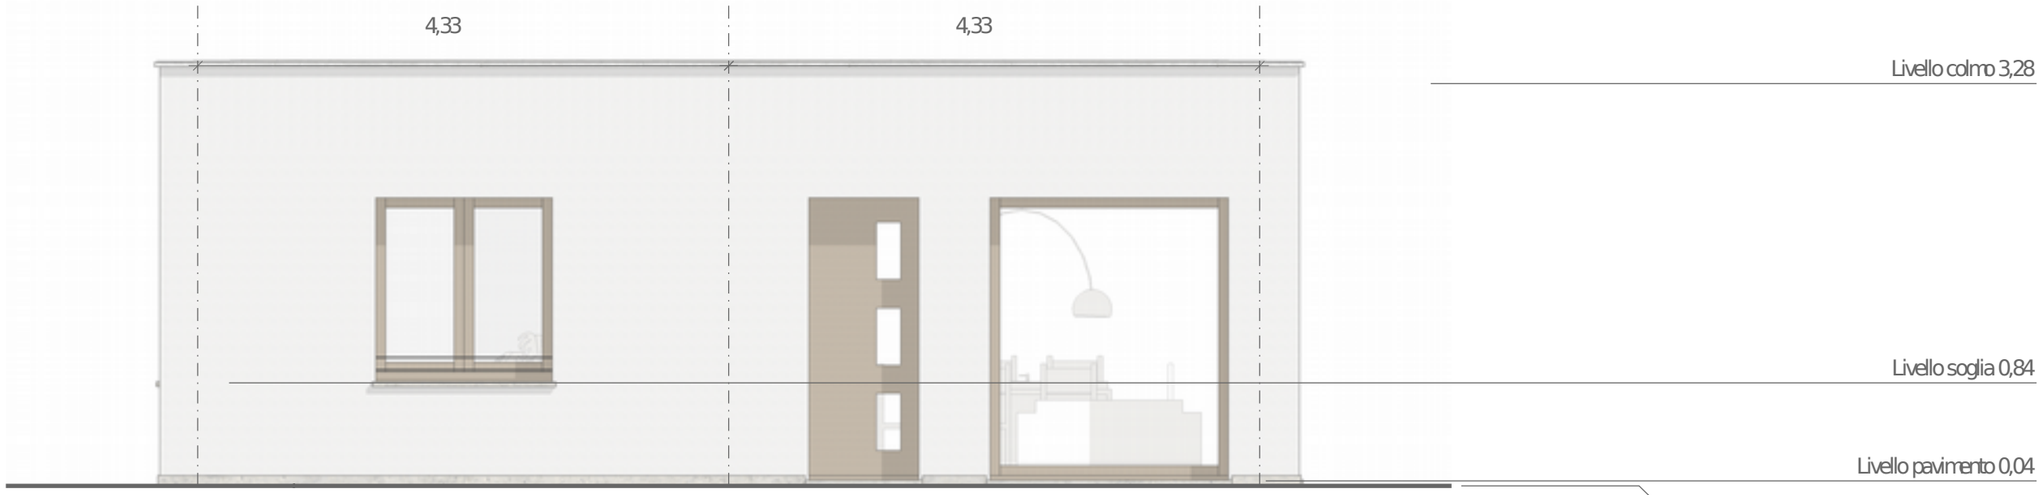

PROSPETTO OVEST
scala 1:50

0 1 5 15

OGGETTO
Villa indipendente

CONTENUTO
Prospetti nord e ovest

COMMITTENTE
Nayla Renzi

PROGETTISTA
Mattia Bressanelli

DATA
19/05/2016

C2.2